




Victoria Dom

LOKAL NR 124

PIĘTRO | 1
 POW. UŻYTKOWA | 54.20
 POKOJE | 3

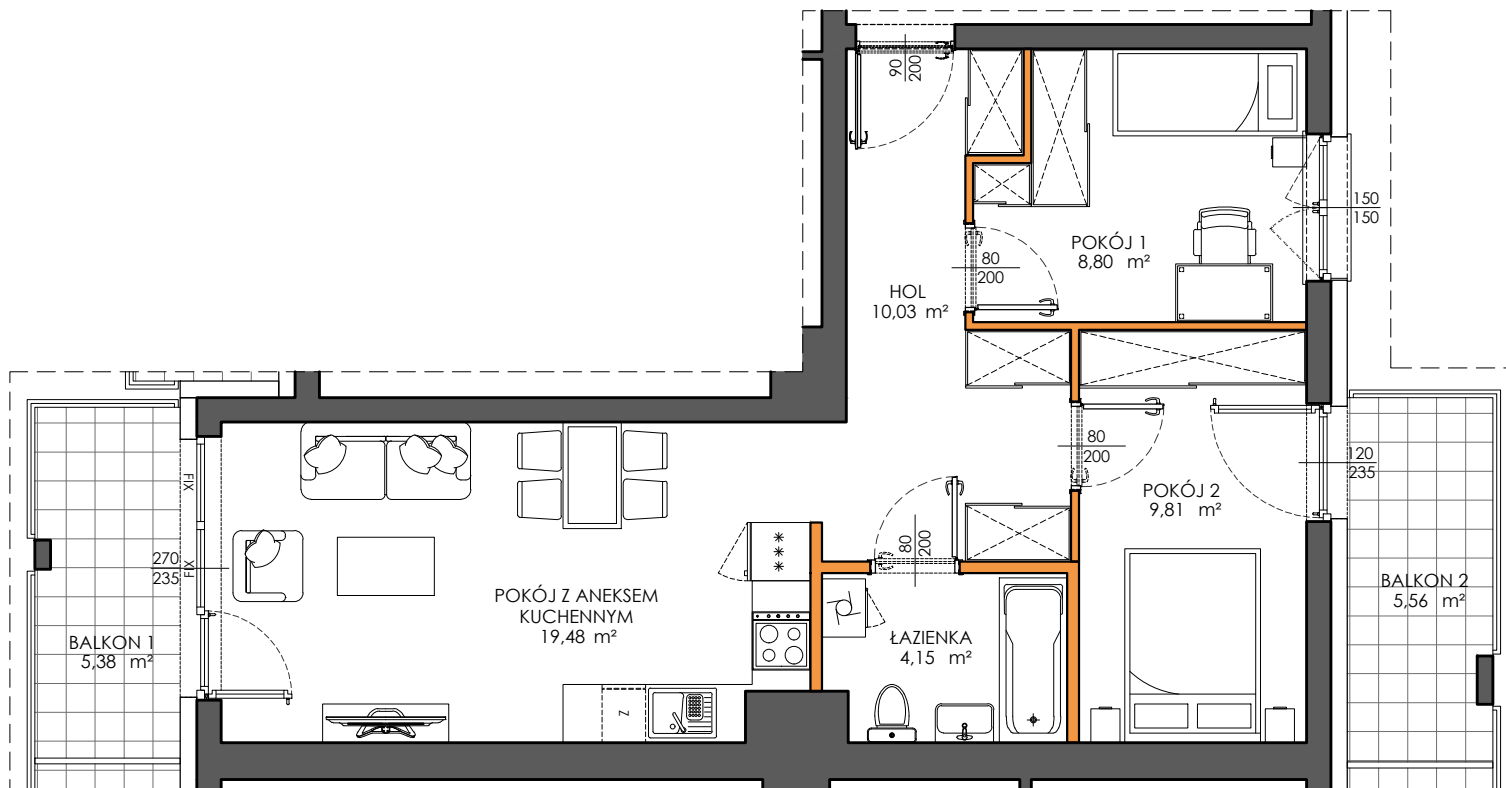

HOL	10,03	m ²
ŁAZIENKA	4,15	m ²
POKÓJ 1	8,80	m ²
POKÓJ 2	9,81	m ²
POKÓJ Z ANEKSEM KUCHENNYM	19,48	m ²

ŚCIANKI DZIAŁOWE
 NADAJĄCE SIĘ DO DEMONTAŻU | 1,93 m²

BALKON 1	5,38	m ²
BALKON 2	5,56	m ²

Położenie lokalu w budynku:



Mieszkania powtarzalne: 128, 132, 136

LEGENDA

- ścianki działowe nadające się do demontażu
- ściany i obudowy pionów instalacyjnych

Adres inwestycji | Warszawa | ul. Myśluborska 70A | www.victoriadom.pl

BIURO SPRZEDAŻY

☎ 22 113 95 16

OSIEDLE
CLASSIC
 XI