




# Victoria Dom

## LOKAL NR 14

PIĘTRO 4  
POW. UŻYTKOWA 62.27  
POKOJE 4

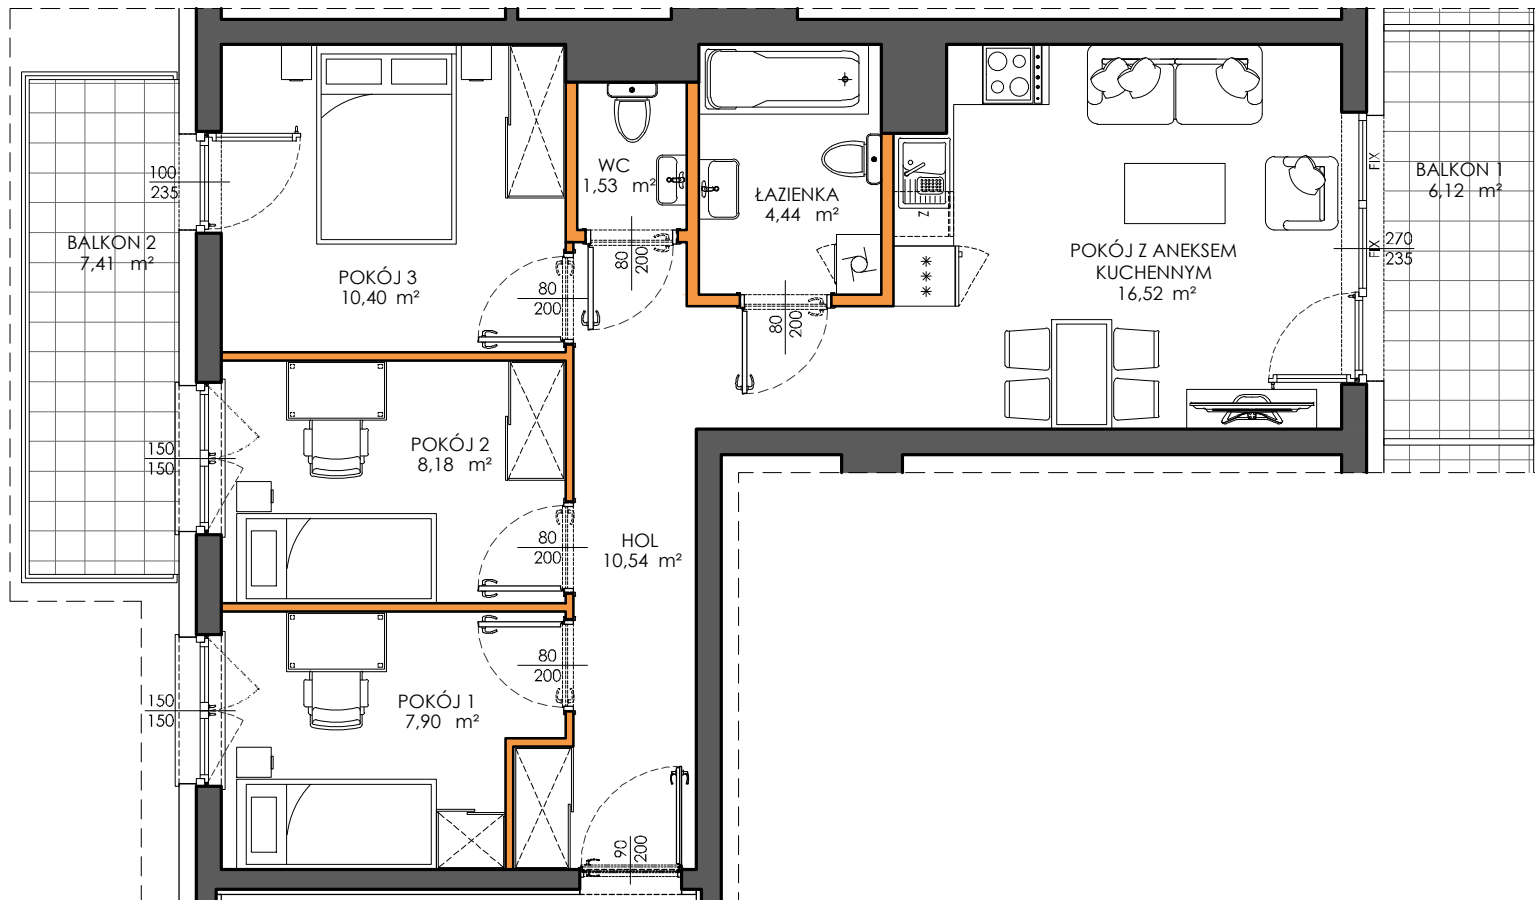

HOL	10,54	m <sup>2</sup>
ŁAZIENKA	4,44	m <sup>2</sup>
WC	1,53	m <sup>2</sup>
POKÓJ 1	7,90	m <sup>2</sup>
POKÓJ 2	8,18	m <sup>2</sup>
POKÓJ 3	10,40	m <sup>2</sup>
POKÓJ Z ANEKSEM KUCHENNYM	16,52	m <sup>2</sup>

ŚCIANKI DZIAŁOWE  
NADAJĄCE SIĘ DO DEMONTAŻU 2,76 m<sup>2</sup>

BALKON 1	6,12	m <sup>2</sup>
BALKON 2	7,41	m <sup>2</sup>

Położenie lokalu w budynku:



Mieszkania powtarzalne: 2, 6, 10

### LEGENDA

- ścianki działowe nadające się do demontażu
- ściany i obudowy pionów instalacyjnych

Adres inwestycji | Warszawa | ul. Myśluborska 70A | [www.victoriadom.pl](http://www.victoriadom.pl)

BIURO SPRZEDAŻY

☎ 22 113 95 16

OSIEDLE  
**CLASSIC**  
XI