




Victoria Dom

LOKAL NR 6

PIĘTRO | 2
 POW. UŻYTKOWA | 62.27
 POKOJE | 4

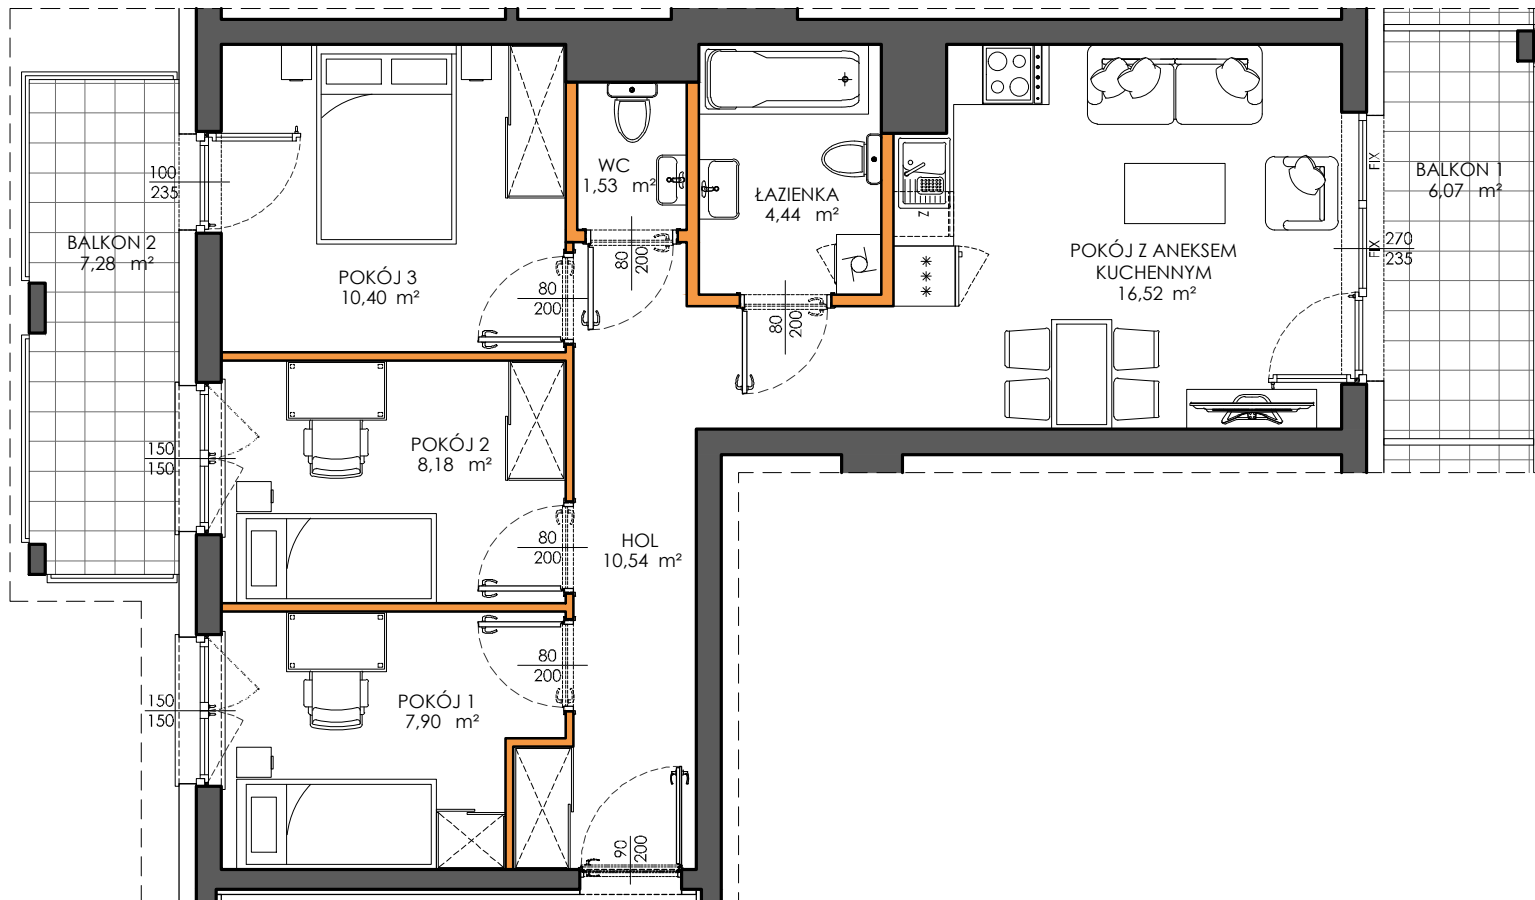


HOL	10,54	m ²
ŁAZIENKA	4,44	m ²
WC	1,53	m ²
POKÓJ 1	7,90	m ²
POKÓJ 2	8,18	m ²
POKÓJ 3	10,40	m ²
POKÓJ Z ANEKSEM KUCHENNYM	16,52	m ²

ŚCIANKI DZIAŁOWE
 NADAJĄCE SIĘ DO DEMONTAŻU | 2,76 m²

BALKON 1	6,07	m ²
BALKON 2	7,28	m ²

Położenie lokalu w budynku:

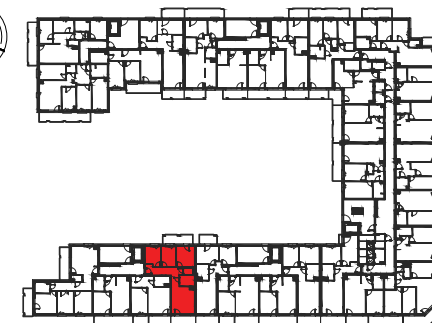

Mieszkania powtarzalne:

2, 10, 14

LEGENDA

- ścianki działowe nadające się do demontażu
- ściany i obudowy pionów instalacyjnych

Adres inwestycji | Warszawa | ul. Myśluborska 70A | www.victoriadom.pl

BIURO SPRZEDAŻY

☎ 22 113 95 16

OSIEDLE
CLASSIC
 XI