




LOKAL NR 86

PIĘTRO | 3
 POW. UŻYTKOWA | 53.65
 POKOJE | 3

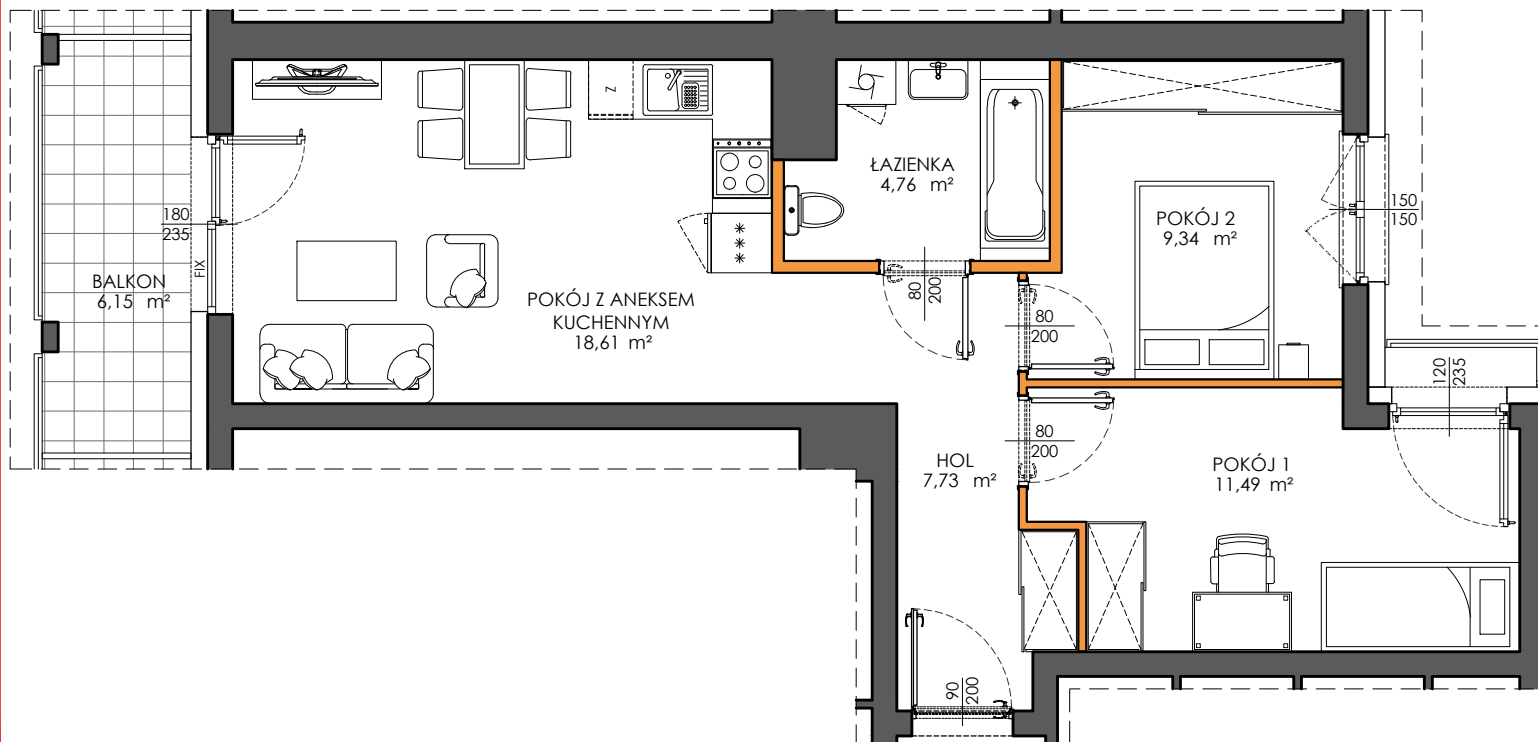


HOL	7,73	m ²
ŁAZIENKA	4,76	m ²
POKÓJ 1	11,49	m ²
POKÓJ 2	9,34	m ²
POKÓJ Z ANEKSEM KUCHENNYM	18,61	m ²

ŚCIANKI DZIAŁOWE
 NADAJĄCE SIĘ DO DEMONTAŻU | 1,72 m²

BALKON | 6,15 m²

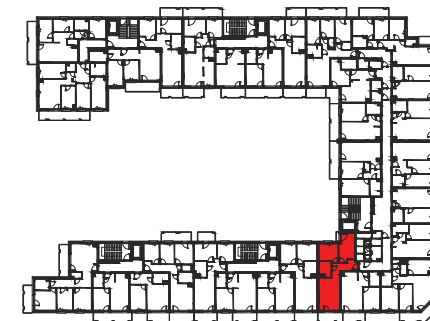

Położenie lokalu w budynku:



Mieszkania powtarzalne:


60, 73, 99

LEGENDA

-  ścianki działowe nadające się do demontażu
-  ściany i obudowy pionów instalacyjnych

Adres inwestycji | Warszawa | ul. Myśluborska 70A | www.victoriadom.pl

BIURO SPRZEDAŻY

 22 113 95 16

OSIEDLE
CLASSIC
 XI