


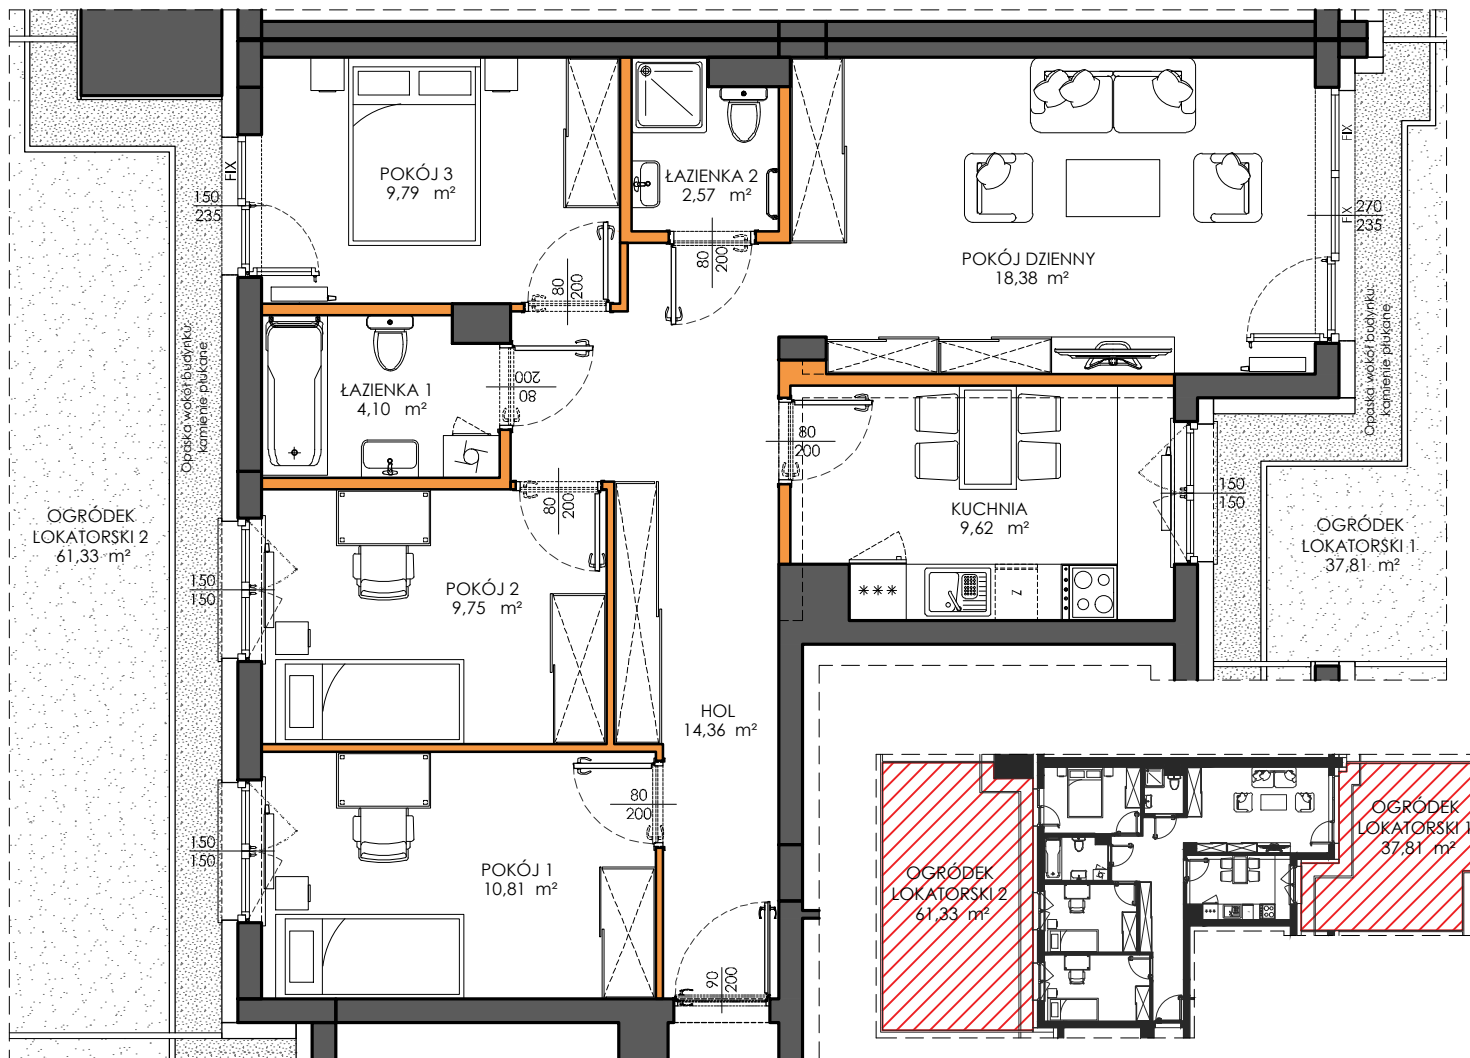



1m 2m 3m 4m 5m

**LEGENDA**

-  ścianki działowe nadające się do demontażu
-  ściany i obudowy pionów instalacyjnych

LOKAL NR 28

PIĘTRO	P
POW. UŻYTKOWA	83.41
POKOJE	4

HOL	14,36	m ²
ŁAZIENKA 1	4,10	m ²
ŁAZIENKA 2	2,57	m ²
KUCHNIA	9,62	m ²
POKÓJ 1	10,81	m ²
POKÓJ 2	9,75	m ²
POKÓJ 3	9,79	m ²
POKÓJ DZIENNY	18,38	m ²

ŚCIANKI DZIAŁOWE
NADAJĄCE SIĘ DO DEMONTAŻU

	4,03	m ²
--	------	----------------


OGRÓDEK LOKATORSKI 1

	37,81	m ²
--	-------	----------------

OGRÓDEK LOKATORSKI 2

	61,33	m ²
--	-------	----------------

Położenie lokalu w budynku:

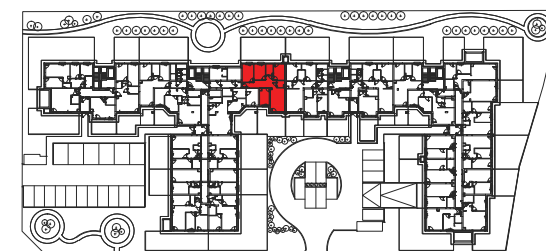

Mieszkania powtarzalne:

brak

BIURO SPRZEDAŻY

 **22 113 95 16**

**OSIEDLE
CLASSIC**
— XII —

Adres inwestycji | Warszawa | ul. Myśliborska | www.victoriadom.pl