


Victoria Dom

LOKAL NR 60

PIĘTRO | 1
 POW. UŻYTKOWA | 64,03
 POKOJE | 4

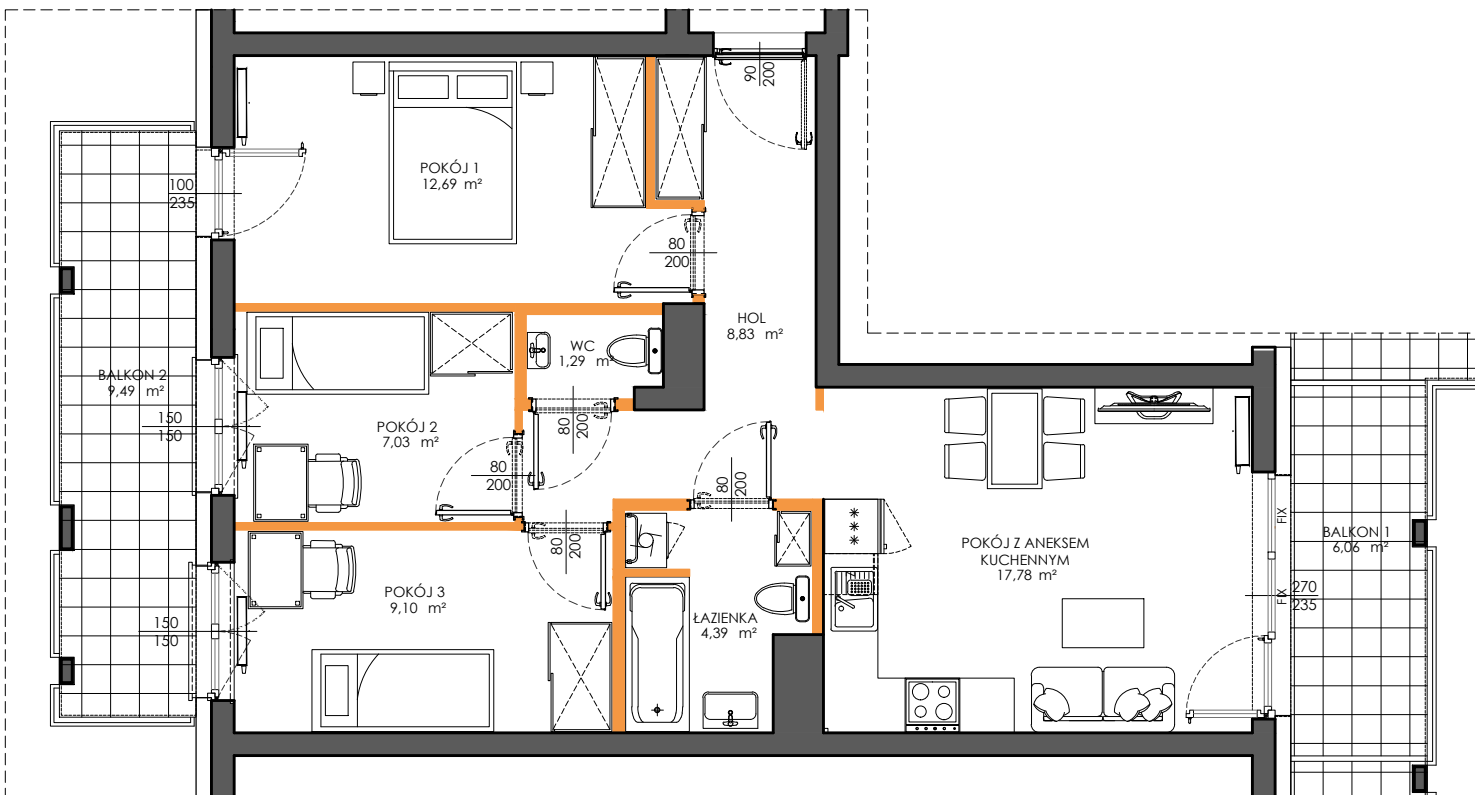

HOL	8,83	m ²
WC	1,29	m ²
ŁAZIENKA	4,39	m ²
POKÓJ Z ANEKSEM KUCHENNYM	17,78	m ²
POKÓJ 1	12,69	m ²
POKÓJ 2	7,03	m ²
POKÓJ 3	9,10	m ²
ŚCIANKI DZIAŁOWE NADAJĄCE SIĘ DO DEMONTAŻU	2,92	m ²
BALKON 1	6,06	m ²
BALKON 2	9,49	m ²

Położenie lokalu w budynku:



Mieszkania powtarzalne:

60, 73, 86, 99

LEGENDA

- ścianki działowe nadające się do demontażu
- ściany i obudowy pionów instalacyjnych

Adres inwestycji | Warszawa | ul. Myśliborska | www.victoriadom.pl

BIURO SPRZEDAŻY
 22 113 95 16
 OSIEDLE
CLASSIC
 IX